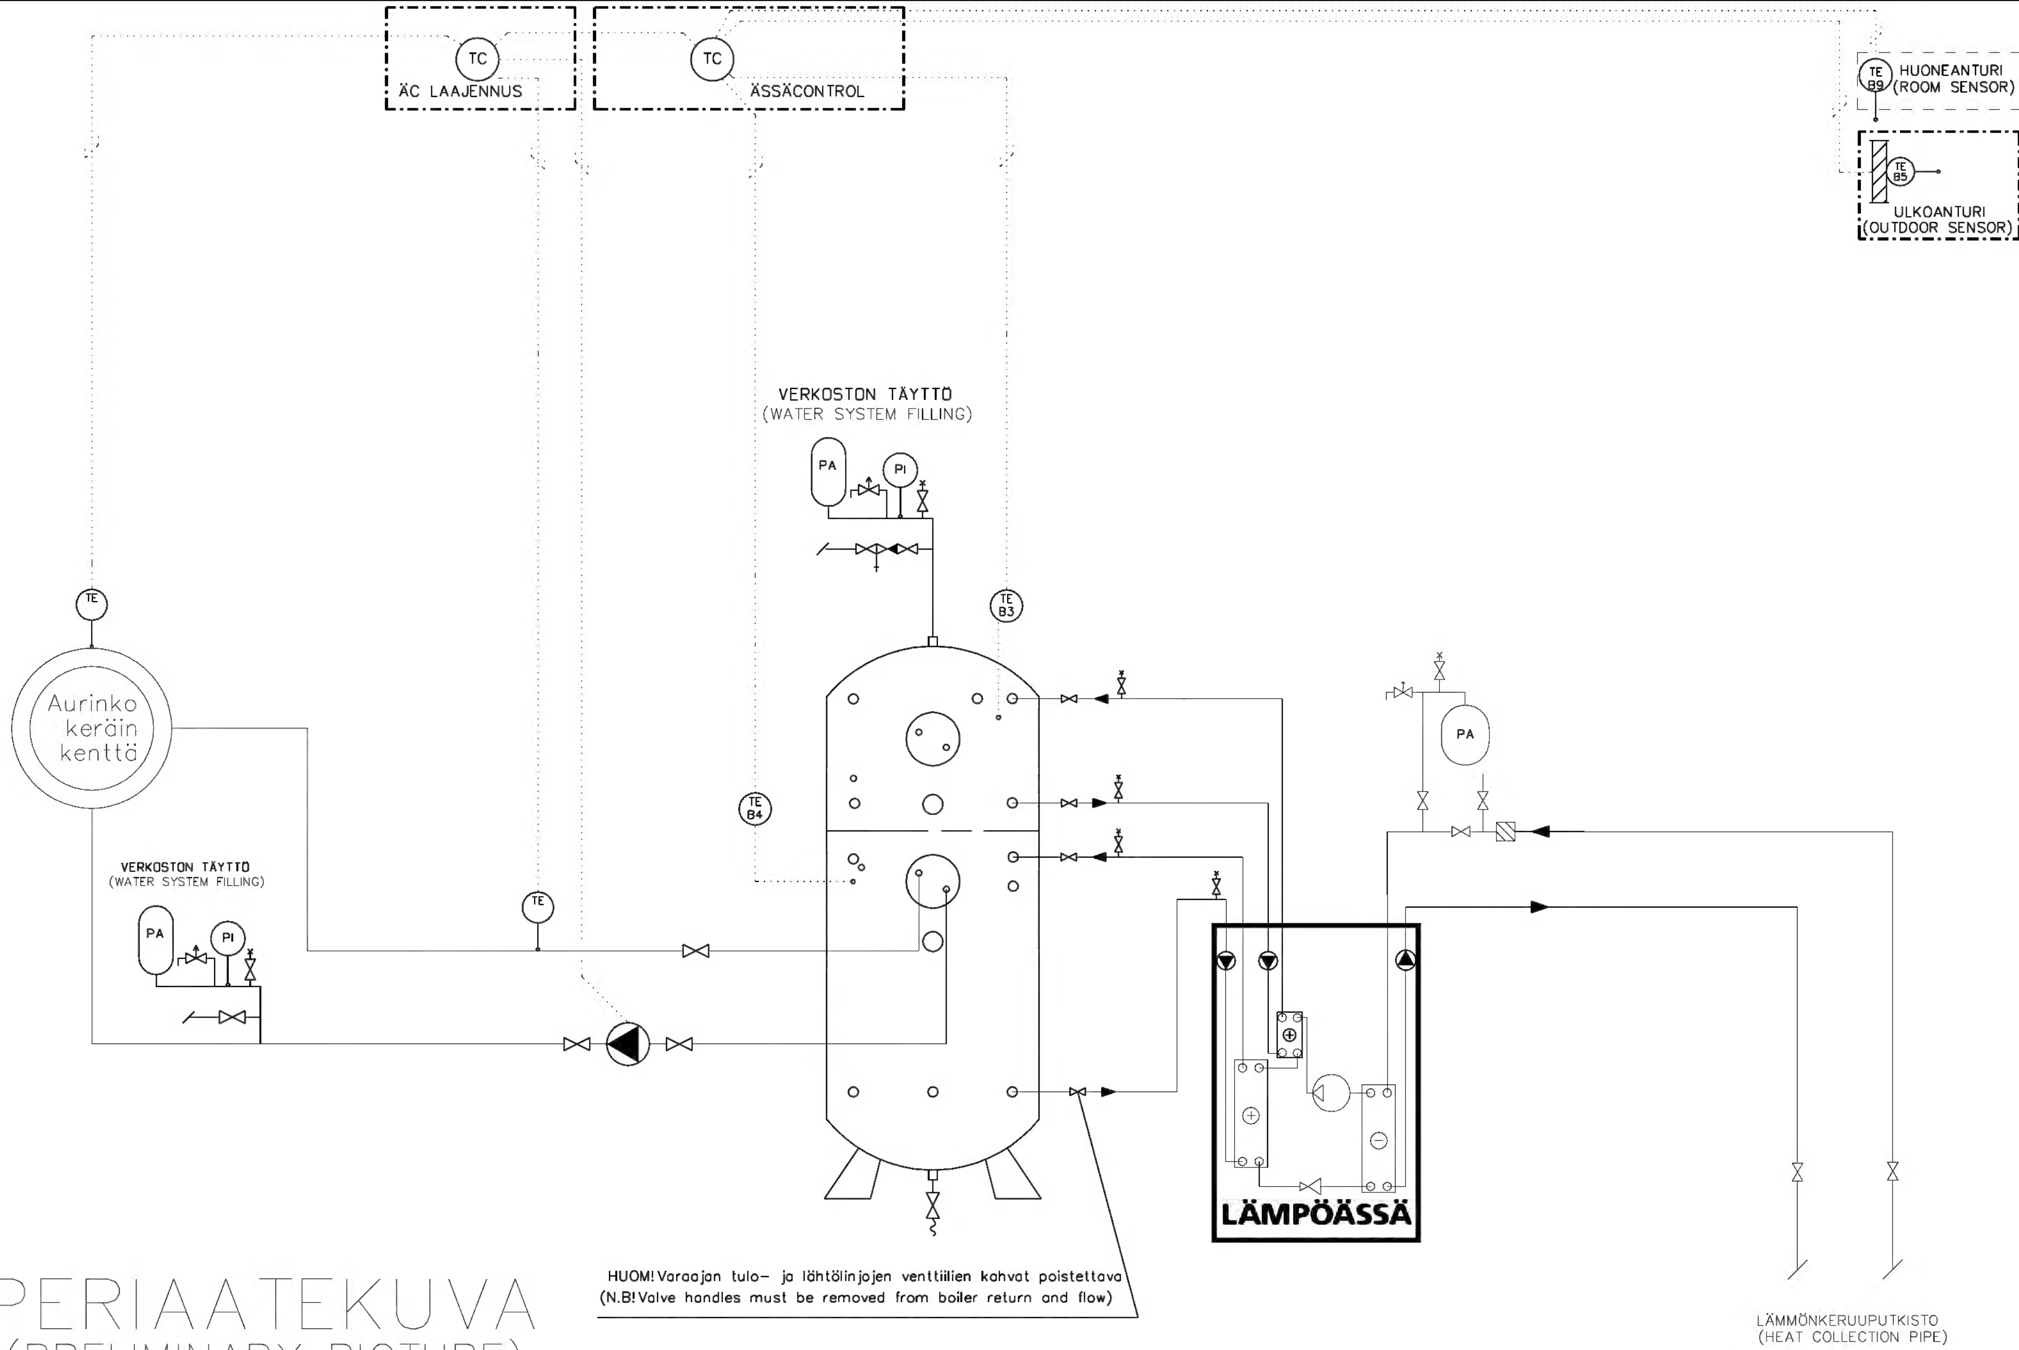


SUUNN.	PIIRT.			
PVM.		Heatpump Superheat tank, Solar	Lämpöpumppu Tulistinvaraaja, Aurinkokeräin	SUUNNITTELUALA, TYÖN JA PIIRUSTUKSEN N:O MUUTOS L_Emi_TV_SOL_OHD_14_2
ALLEKIRJOITUS				LEHTI / LEHDISTÄ / TILAAJAN N:O

PÄIVÄYS
NIM.
MUUTOS
LUKUM.
TUNN.